


PLANIMETRIA SCALA 1:100

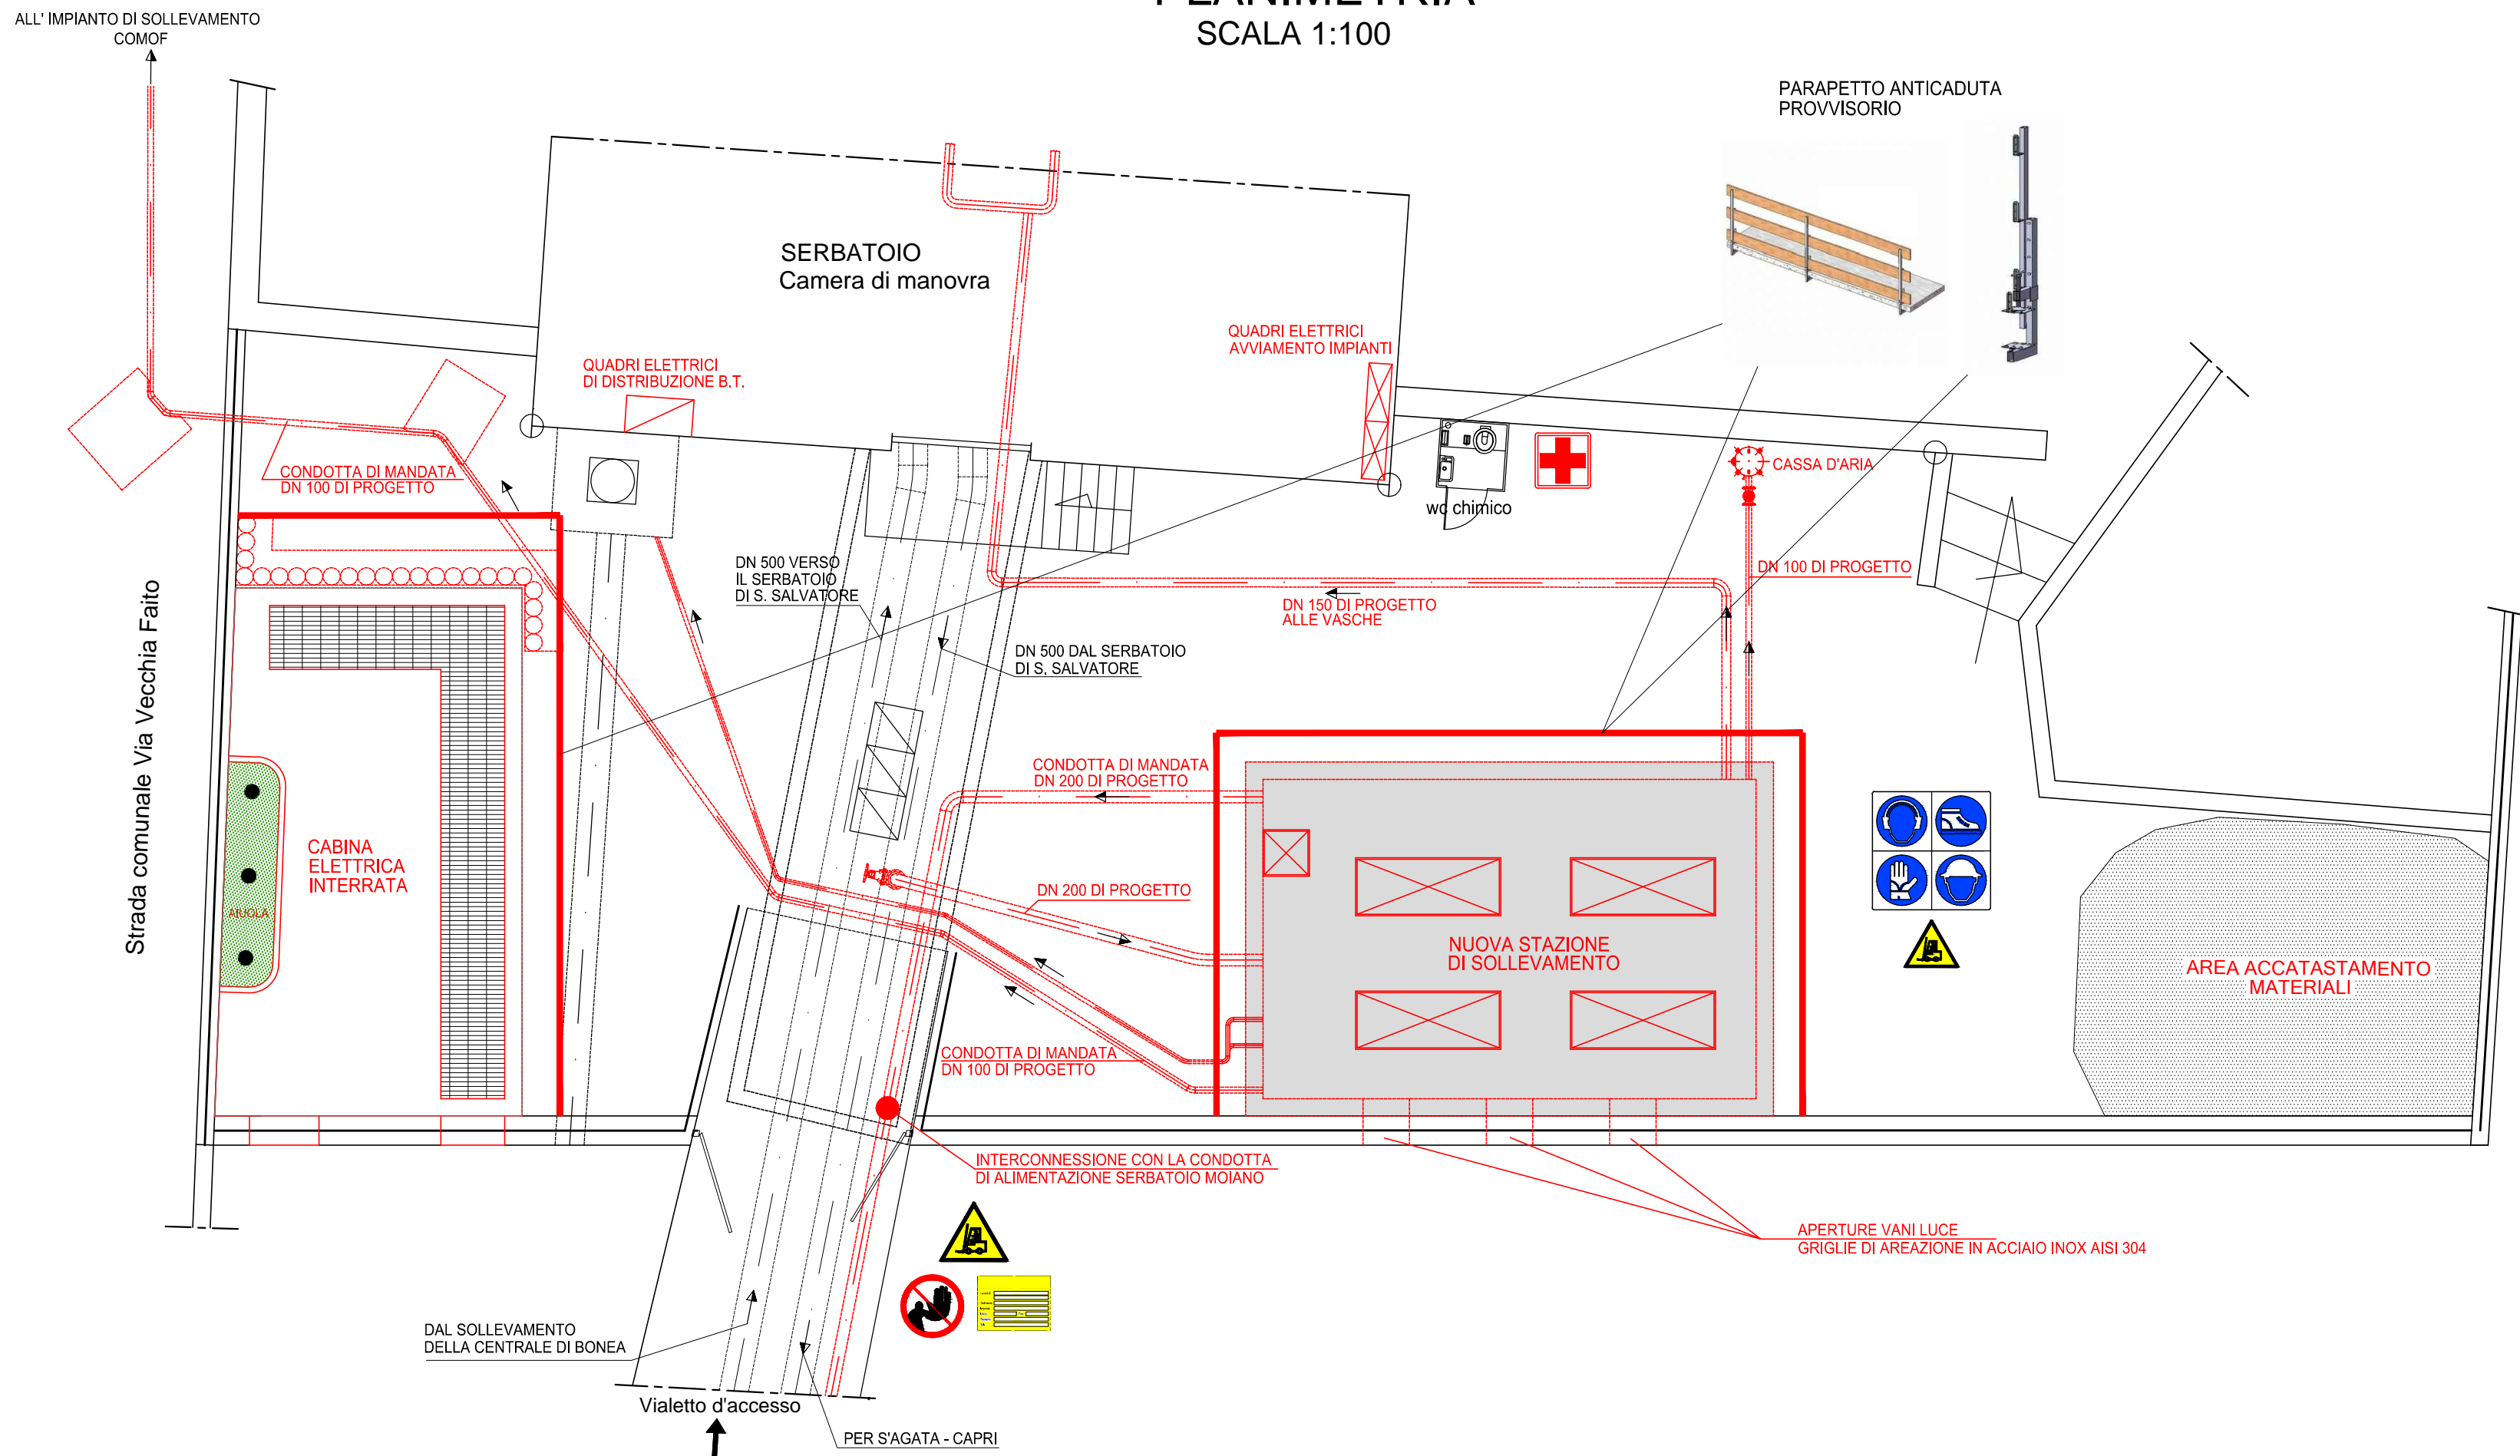

LEGENDA	
	USARE LA CUFFIA
	USARE L'ELMETTO
	USARE I GUANTI
	CALZATURE DI SICUREZZA OBBLIGATORIE
	PERICOLO DI MEZZI IN MOVIMENTO
	PANNELLO CON INDICAZIONI RELATIVE AL CANTIERE
	CASSETTA DI PRONTO SOCCORSO
	DIVIETO DI ACCESSO AI NON ADDETTI

REGIONE CAMPANIA
Acqua Campania S.p.A.

**RISTRUTTURAZIONE FUNZIONALE
DELL'ACQUEDOTTO CAMPANO
SISTEMA DI ALIMENTAZIONE DELLA
PENISOLA SORRENTINA E DELL'ISOLA DI CAPRI**

**ADDUZIONE PRIMARIA PENISOLA SORRENTINA
ALIMENTAZIONE FRAZIONI COLLINARI DEL COMUNE DI VICO EQUENSE
PROGETTO ESECUTIVO**

IL CONCESSIONARIO
(ACQUA CAMPANIA S.p.A.)

IL PROGETTISTA
FINALCA INGEGNERIA s.r.l.
(Ing. Alfredo Postiglione)

Revisione	Data	Descrizione	Redatto	Controllato	Approvato
2	Novembre 2016	Aggiornamento per attività di cui all'art.26 del D.Lgs.18/04/16 n.50	V.A.	G.V.	A.P.
1	Settembre 2016	Aggiornamento per attività di cui all'art.26 del D.Lgs.18/04/16 n.50	V.A.	G.V.	A.P.
0	Giugno 2013	EMISSIONE PER APPROVAZIONE	V.A.	G.V.	A.P.

TITOLO :

**PIANO DI SICUREZZA E COORDINAMENTO:
PLANIMETRIA AREE DI CANTIERE**

FINALCA
ingegneria s.r.l.

Sostituisce il disegno n° _____ File: _____
Codice Commessa: _____
Allegato _____

N° PS.05

Revisione: 2 Scala: 1:100

Il presente disegno e' di nostra proprieta'. Si fa divieto a chiunque di riprodurlo o renderlo noto a terzi senza nostra autorizzazione.

